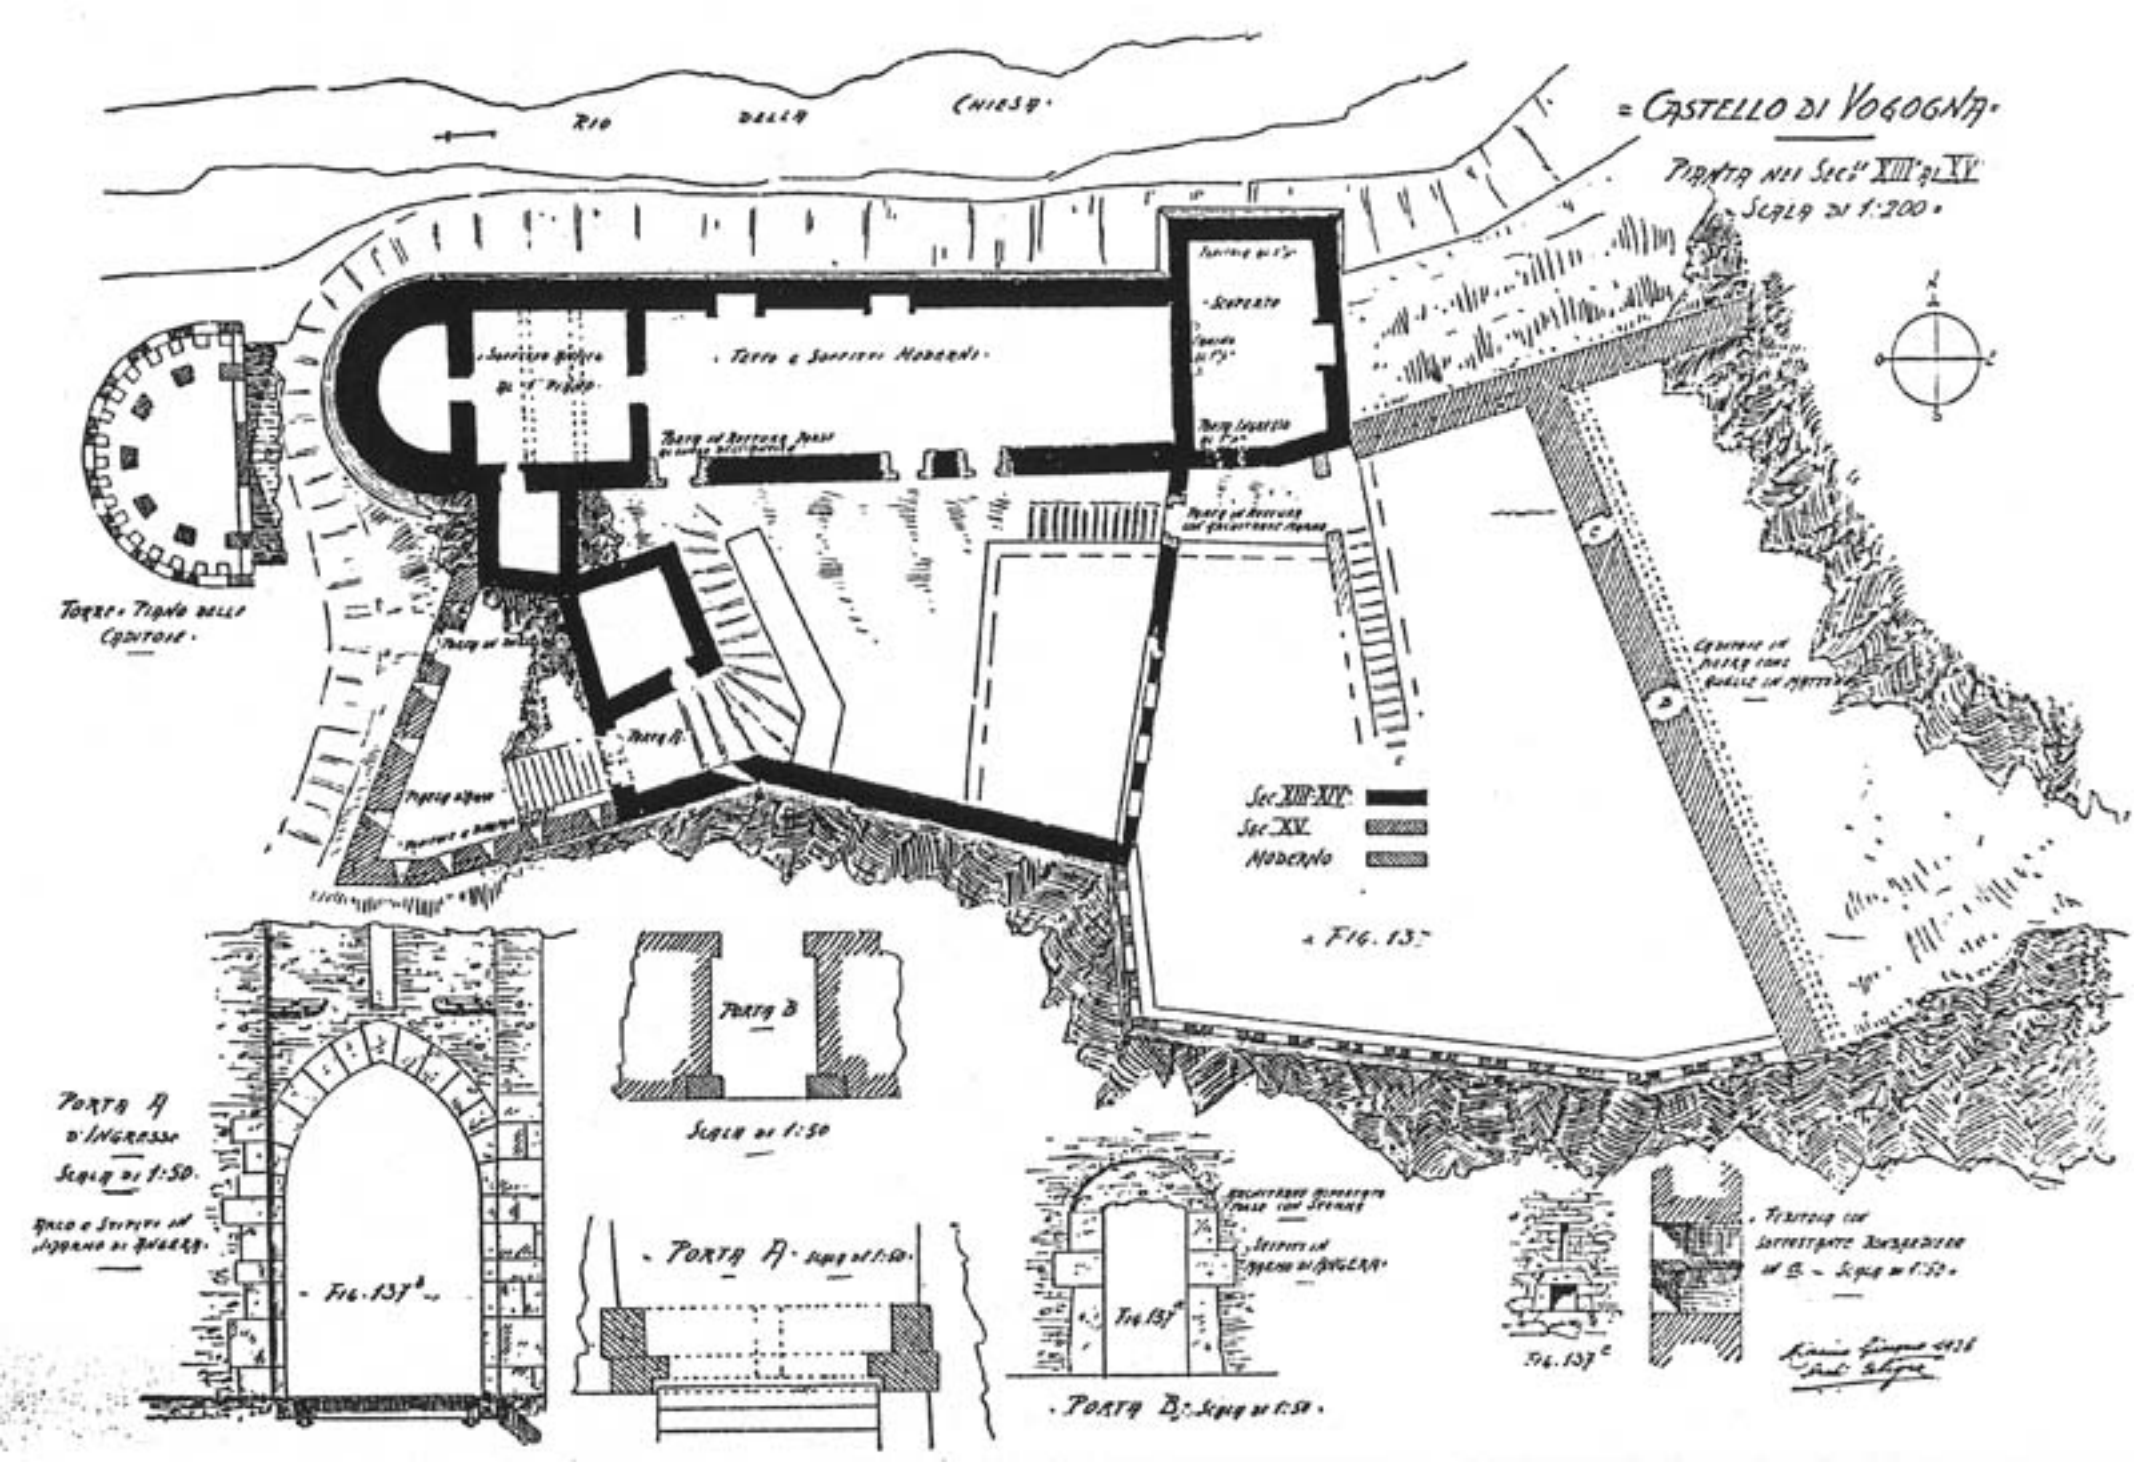
Castello di Vogogna
Pianta nei Secoli XIII e XV
Scala di 1:200
Rio della Chiesa
Torre e Ripido delle Cantone
Sec. XIII-XIV
Sec. XV
Moderno
Fig. 137
Porta A d'Ingresso
Scala di 1:50
Porta B
Scala di 1:50
Porta A
Fig. 137b
Fig. 137c